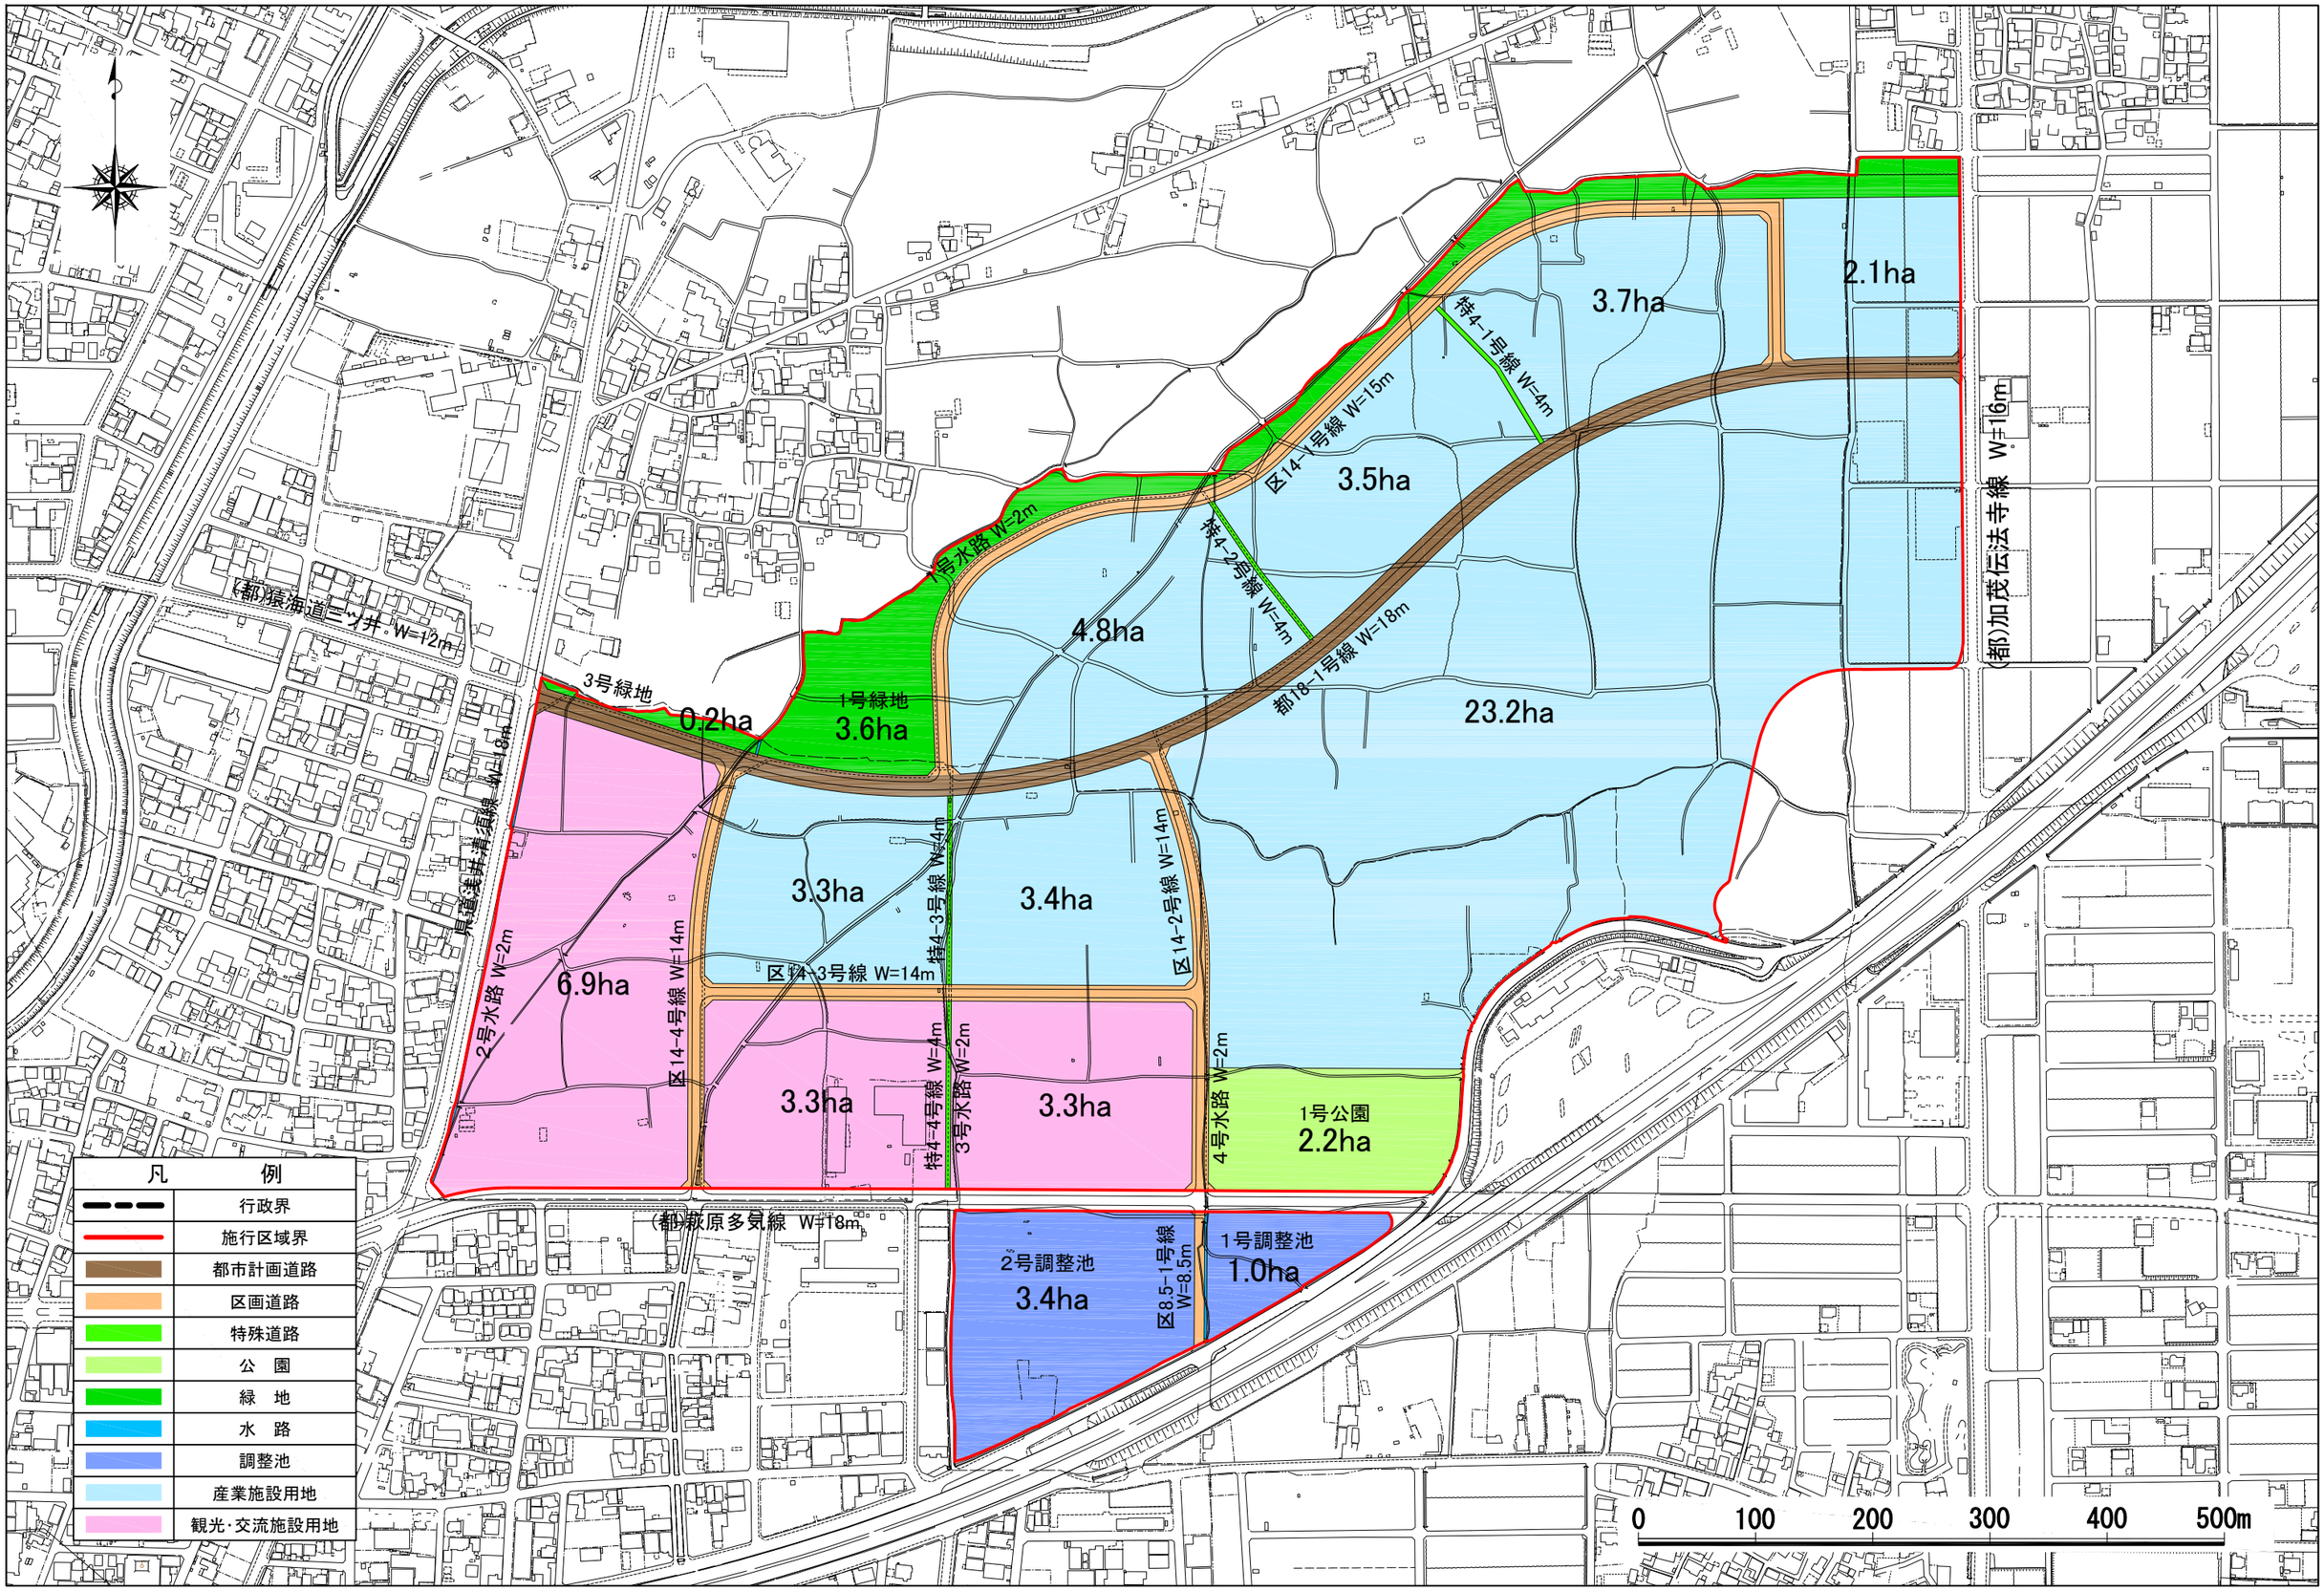尾張一宮パーキングエリア周辺地区　概略設計図　S=1:5,000